

Residencia APIA

Hogares que transforman su entorno **y lo llenan de vida**

TIPO T7.3

Domus Trajano Portal 1, 3º B



>> Total Superficie Construida zz.cc 120,01 m²

>> Superficies útiles 78,40 m²

Superficie útil (interior + exterior cubierta)	84,00 m ²
Superficie útil d.218/2005	81,20 m ²
Superficie útil exterior cubierta	5,60 m ²
Superficie útil exterior descubierta	0,00 m ²

>> Superficie útil interior

Entrada	4,55 m ²
Salón-comedor-cocina	26,95 m ²
Distribuidor	3,35 m ²
Dormitorio 1	17,60 m ²
Dormitorio 2	10,20 m ²
Dormitorio 3	8,25 m ²
Baño 1	3,75 m ²
Baño 2	3,75 m ²
Terraza Cubierta	5,60 m ²

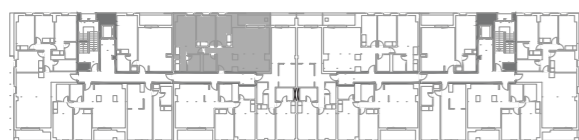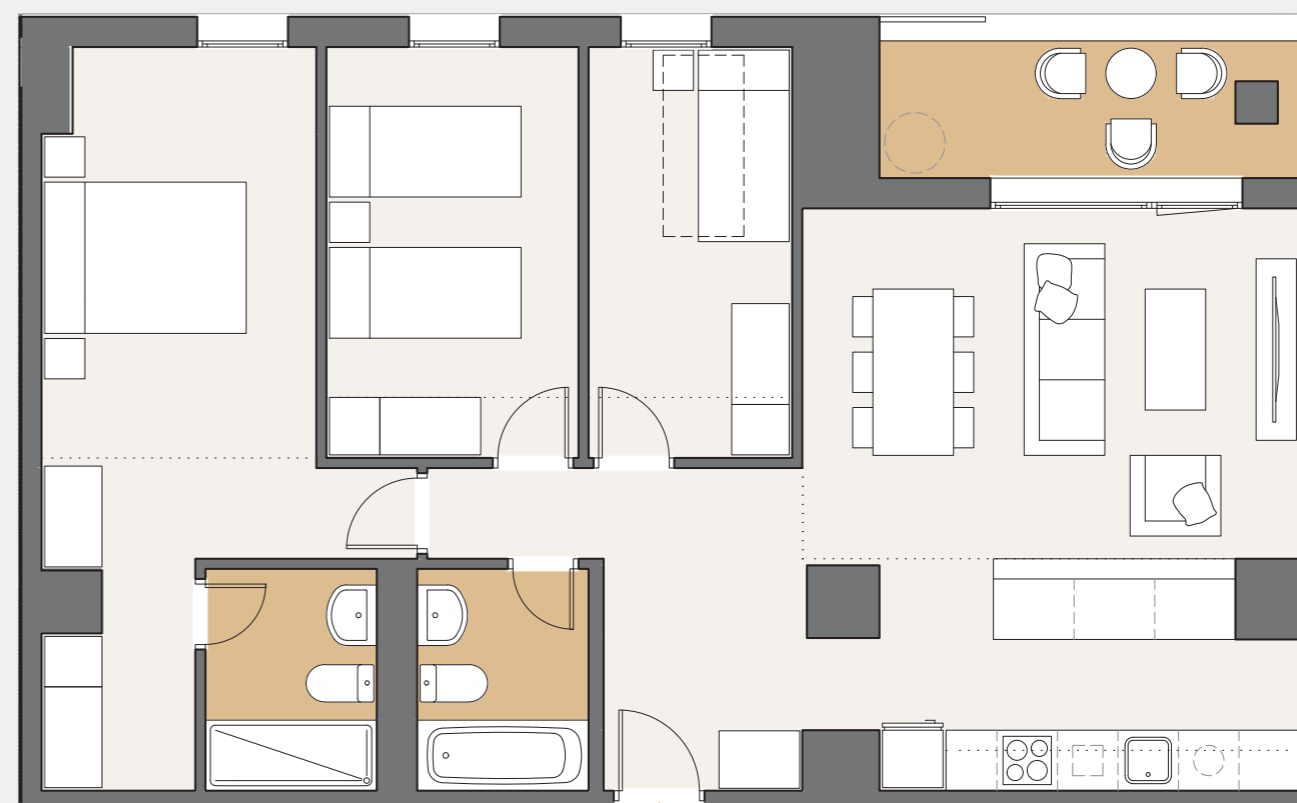

ESCALA 1:75

0m 1m 2m 3m 4m 5m