

Residencia APIA

Hogares que transforman su entorno **y lo llenan de vida**

TIPO T6.2

Domus Trajano Portal 2, 4º E


>> Total Superficie Construida zz.cc 92,72 m²

>> Superficies útiles 60,45 m²

Superficie útil (interior + exterior cubierta)	64,90 m ²
Superficie útil d.218/2005	62,68 m ²
Superficie útil exterior cubierta	4,45 m ²
Superficie útil exterior descubierta	0,00 m ²

>> Superficie útil interior

Entrada	3,95 m ²
Salón-comedor-cocina	23,15 m ²
Distribuidor	2,50 m ²
Dormitorio 1	13,20 m ²
Dormitorio 2	10,55 m ²
Baño 1	3,90 m ²
Baño 2	3,20 m ²
Terraza Cubierta	4,45 m ²

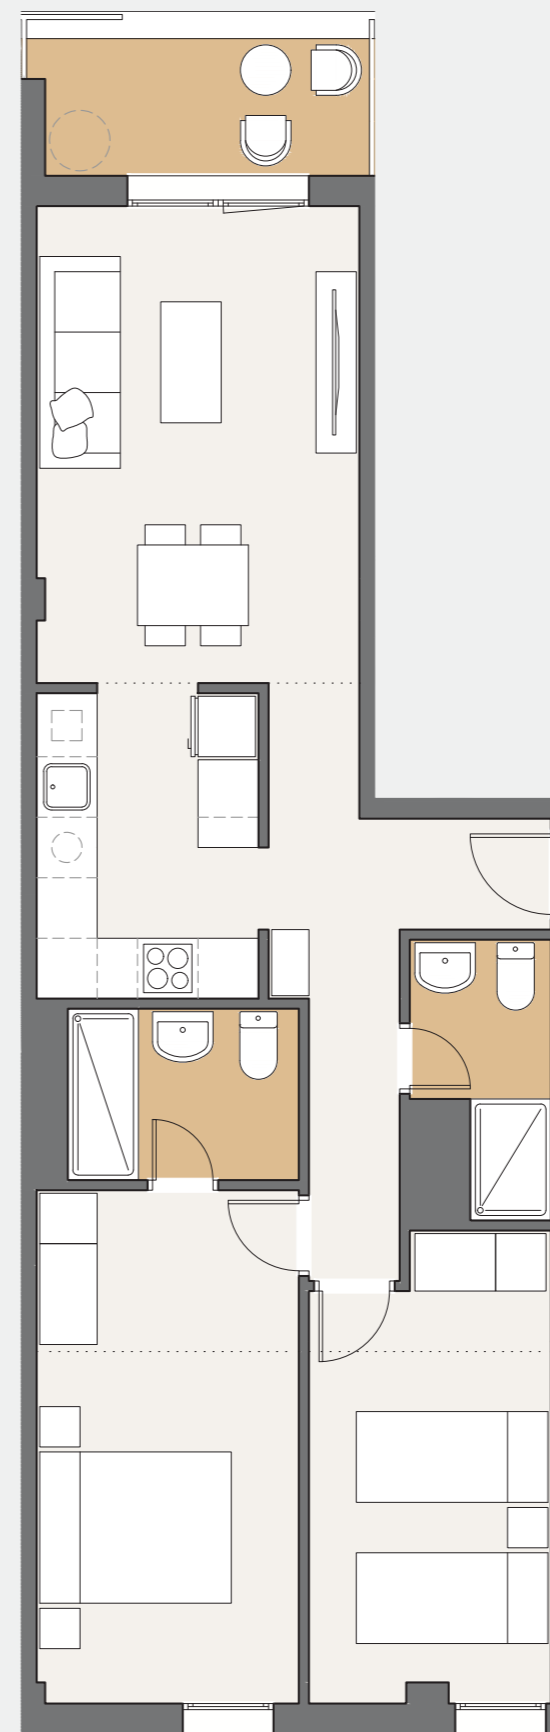

ESCALA 1:75

