

# Residencia APIA

Hogares que transforman su entorno **y lo llenan de vida**

TIPO T7.3

## Domus Trajano Portal 2, 5º F



>> Total Superficie Construida zz.cc 120,01 m<sup>2</sup>

>> Superficies útiles 78,40 m<sup>2</sup>

Superficie útil (interior + exterior cubierta)	84,00 m <sup>2</sup>
Superficie útil d.218/2005	81,20 m <sup>2</sup>
Superficie útil exterior cubierta	5,60 m <sup>2</sup>
Superficie útil exterior descubierta	0,00 m <sup>2</sup>

>> Superficie útil interior

Entrada	4,55 m <sup>2</sup>
Salón-comedor-cocina	26,95 m <sup>2</sup>
Distribuidor	3,35 m <sup>2</sup>
Dormitorio 1	17,60 m <sup>2</sup>
Dormitorio 2	10,20 m <sup>2</sup>
Dormitorio 3	8,25 m <sup>2</sup>
Baño 1	3,75 m <sup>2</sup>
Baño 2	3,75 m <sup>2</sup>
Terraza Cubierta	5,60 m <sup>2</sup>

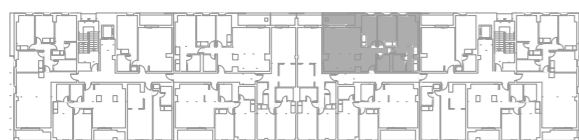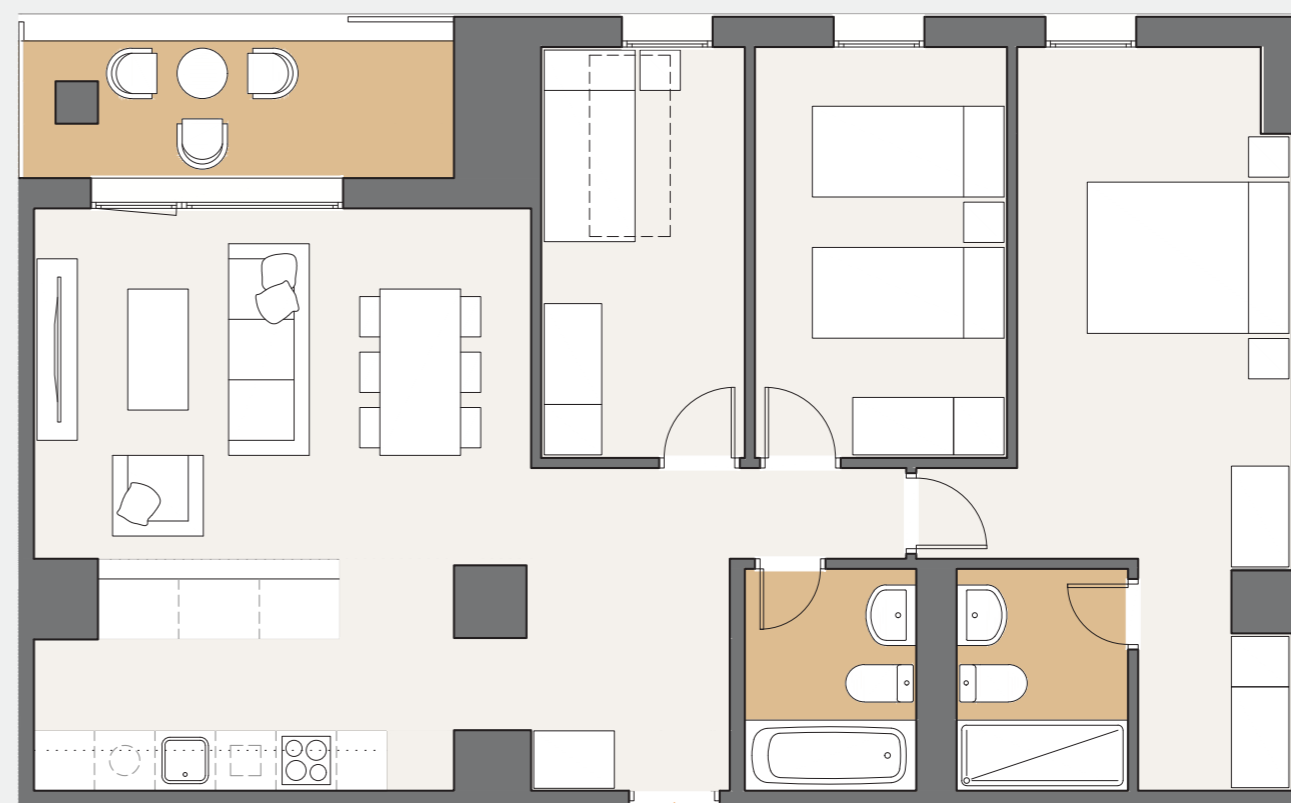

ESCALA 1:75

