


PORTAL 3. PRIMERO B

>> Superficie Construida con zz.cc **68,45 m²**


>> Superficie útil interior **41,59 m²**
 Superficie útil (interior + exterior cubierta) 49,83 m²
 Superficie útil d.218/2005 45,71 m²
 Superficie útil exterior cubierta (incl. tendedero) 8,24 m²
 Superficie útil exterior descubierta 0,00 m²

>> Superficies útiles

Salón-comedor-cocina	24,77 m ²
Dormitorio 1	13,02 m ²
Baño 1	3,80 m ²
Terraza cubierta 1	8,24 m ²

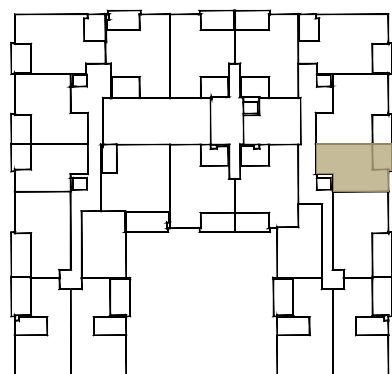

ESCALA 1:75

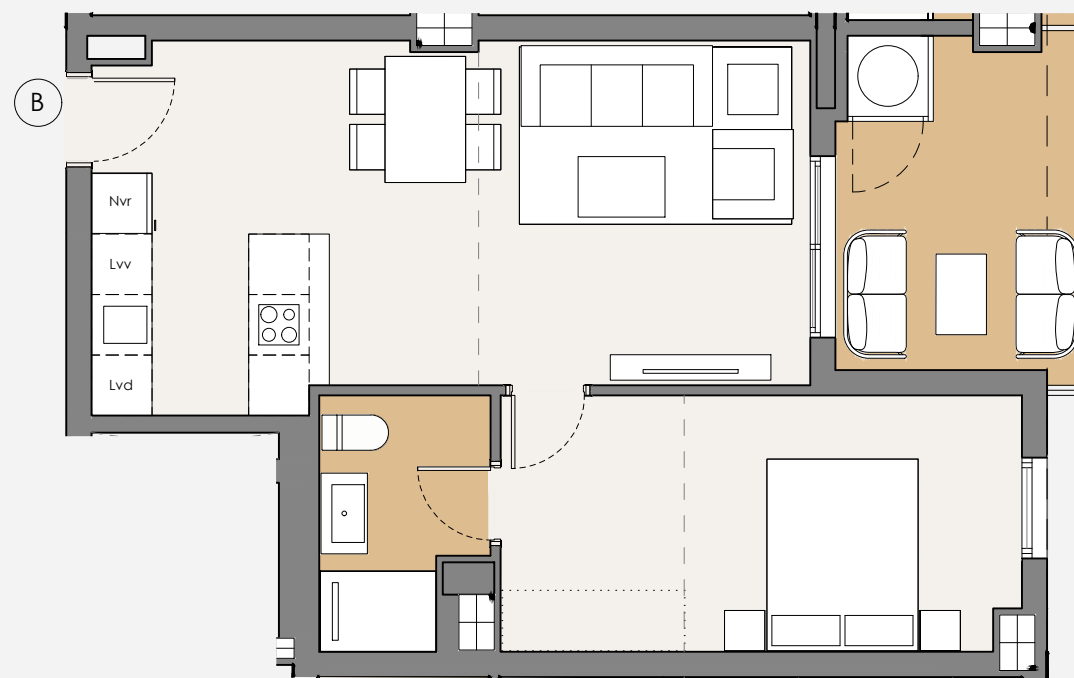

La información y documentación gráfica que aparece en este plano son orientativas y están sujetas a modificaciones derivadas del proyecto de ejecución y de su construcción. Todo el mobiliario y decoración que figuran en el mismo son puramente orientativos y no forman parte del producto vendido.